
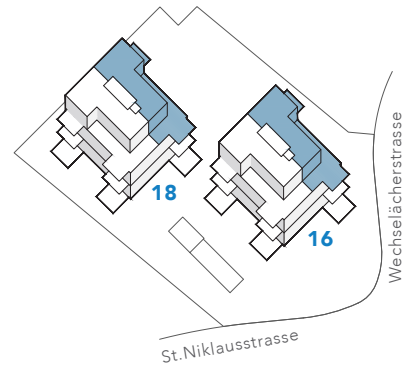


Am Chriesihoger

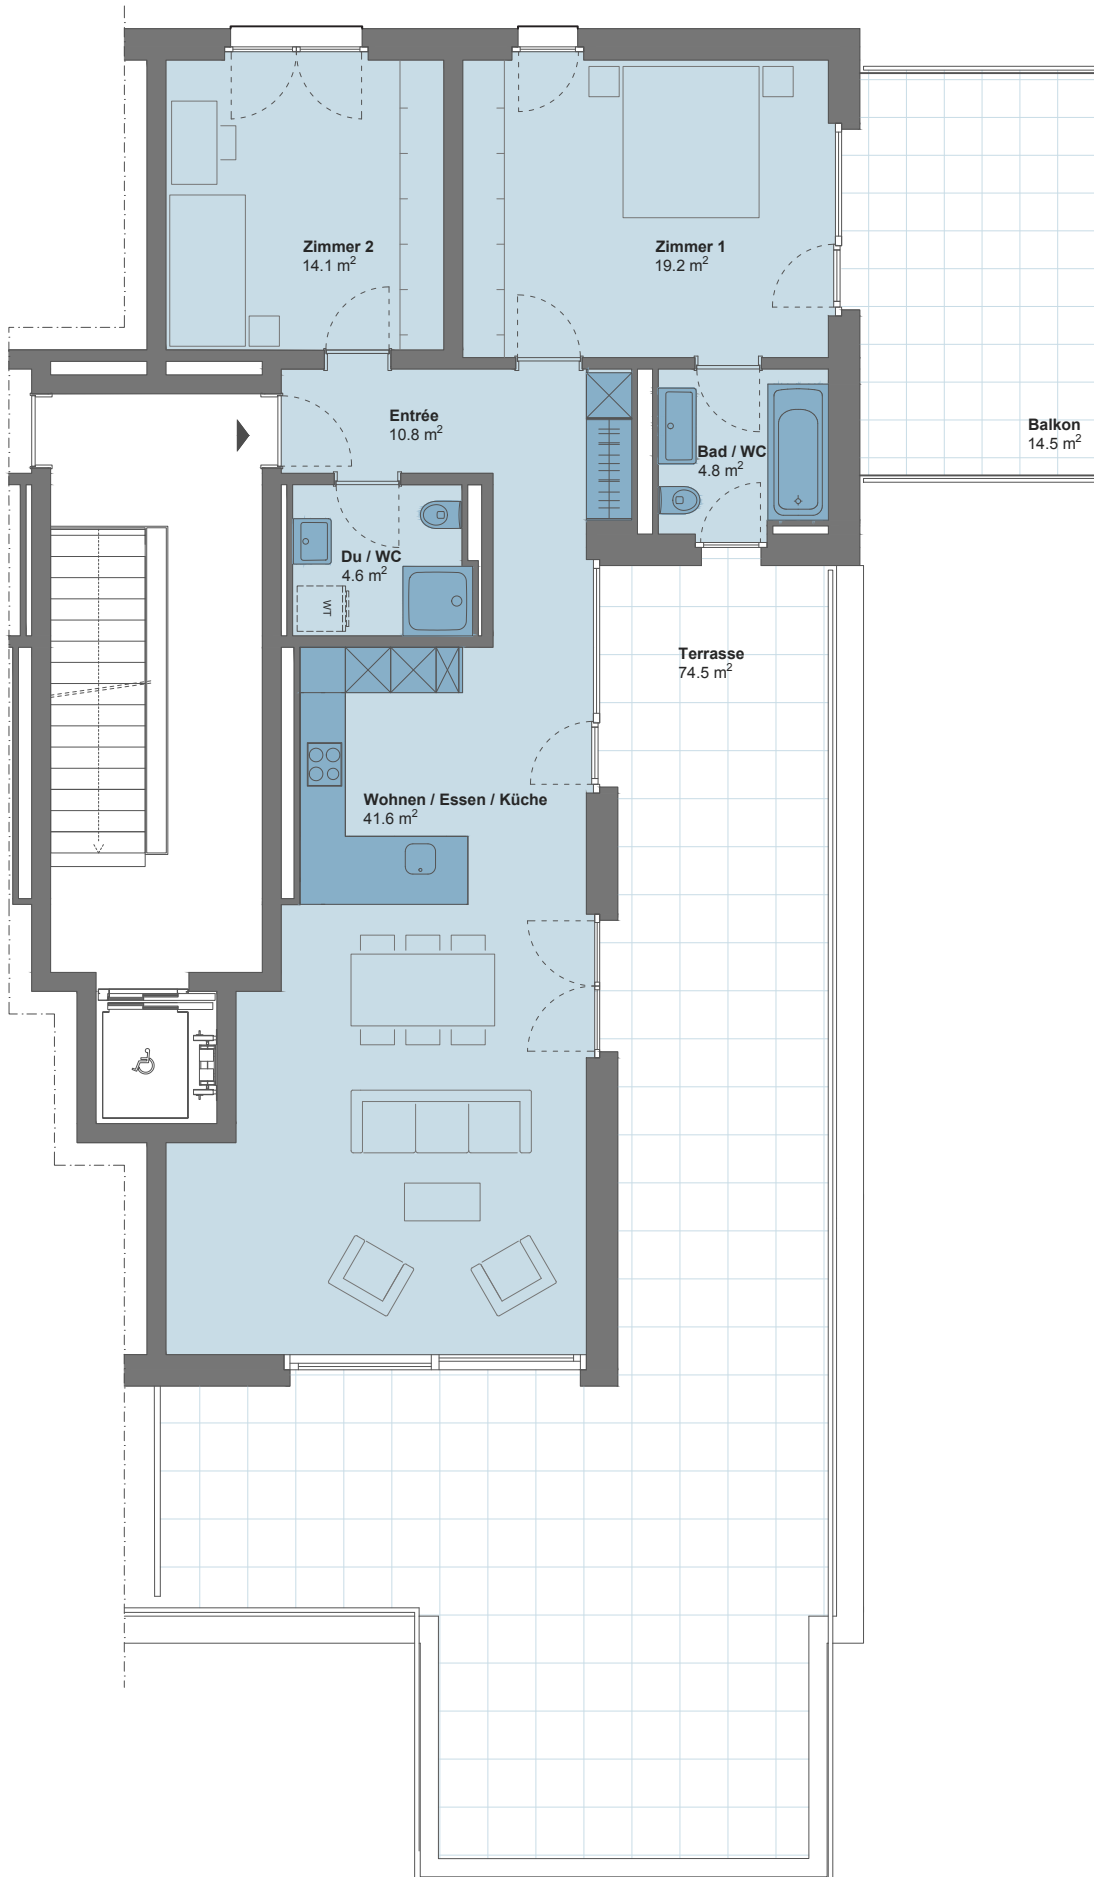

immoTinn
www.immotinn.ch

3.5 ZIMMER-WHG

0202
Wechseläckerstr. 16 / 18
Attika

NWF 95.1 m²



Masstab 1:100

0 5m

* Alle Angaben, Pläne, Zeichnungen usw. sind unverbindlich.
Änderungen bleiben bis Bauvollendung vorbehalten.

immoTinn AG
Dorfstrasse 29a
8103 Unterengstringen
info@immotinn.ch

Bednar Steffen Architekten AG
Talackerstrasse 89
8404 Winterthur
info@bednar-steffen.ch