
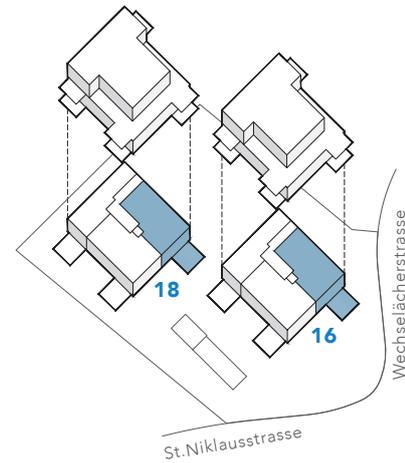


# Am Chriesihoger

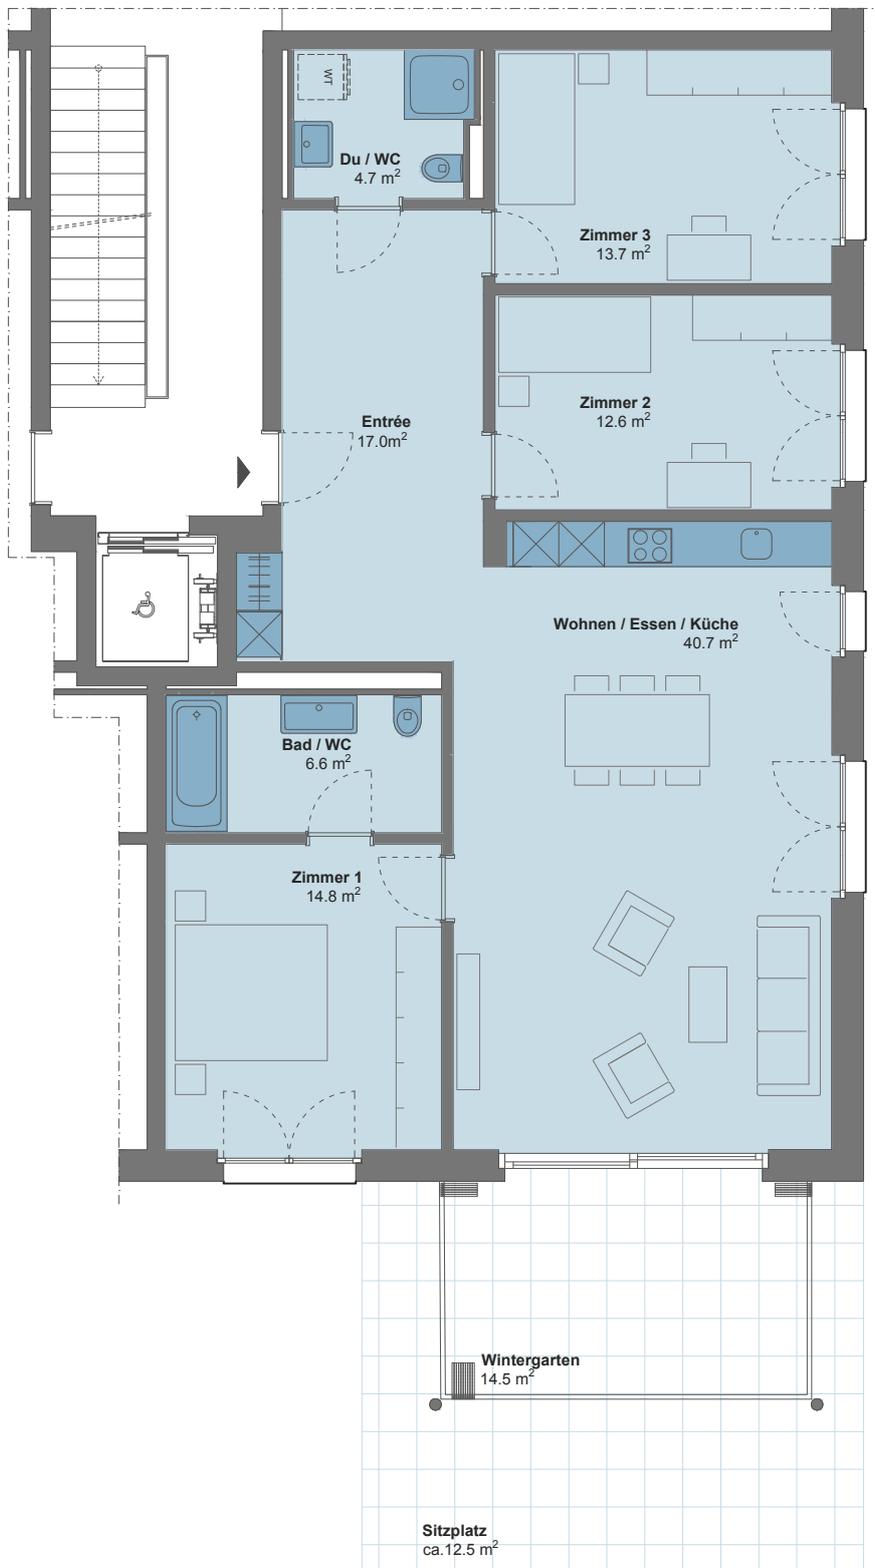

**immoTinn**  
www.immotinn.ch

## 4.5 ZIMMER-WHG

002

Wechseläckerstr. 16 / 18

Erdgeschoss

**NWF 110.1 m<sup>2</sup>**



Masstab 1:100

0 5m

\* Alle Angaben, Pläne, Zeichnungen usw. sind unverbindlich.  
Änderungen bleiben bis Bauvollendung vorbehalten.

immoTinn AG  
Dorfstrasse 29a  
8103 Unterengstringen  
info@immotinn.ch

Bednar Steffen Architekten AG  
Talackerstrasse 89  
8404 Winterthur  
info@bednar-steffen.ch